PLAN OF LAND
#100 HIGH STREET
EXETER, N. H.

SCALE 1" = 20' MARCH 1970
PARKER SURVEY ASSOC. INC.
SEABROOK, N. H.

"NOTE" R.O.C. = ROCKINGHAM COUNTY RECORDS

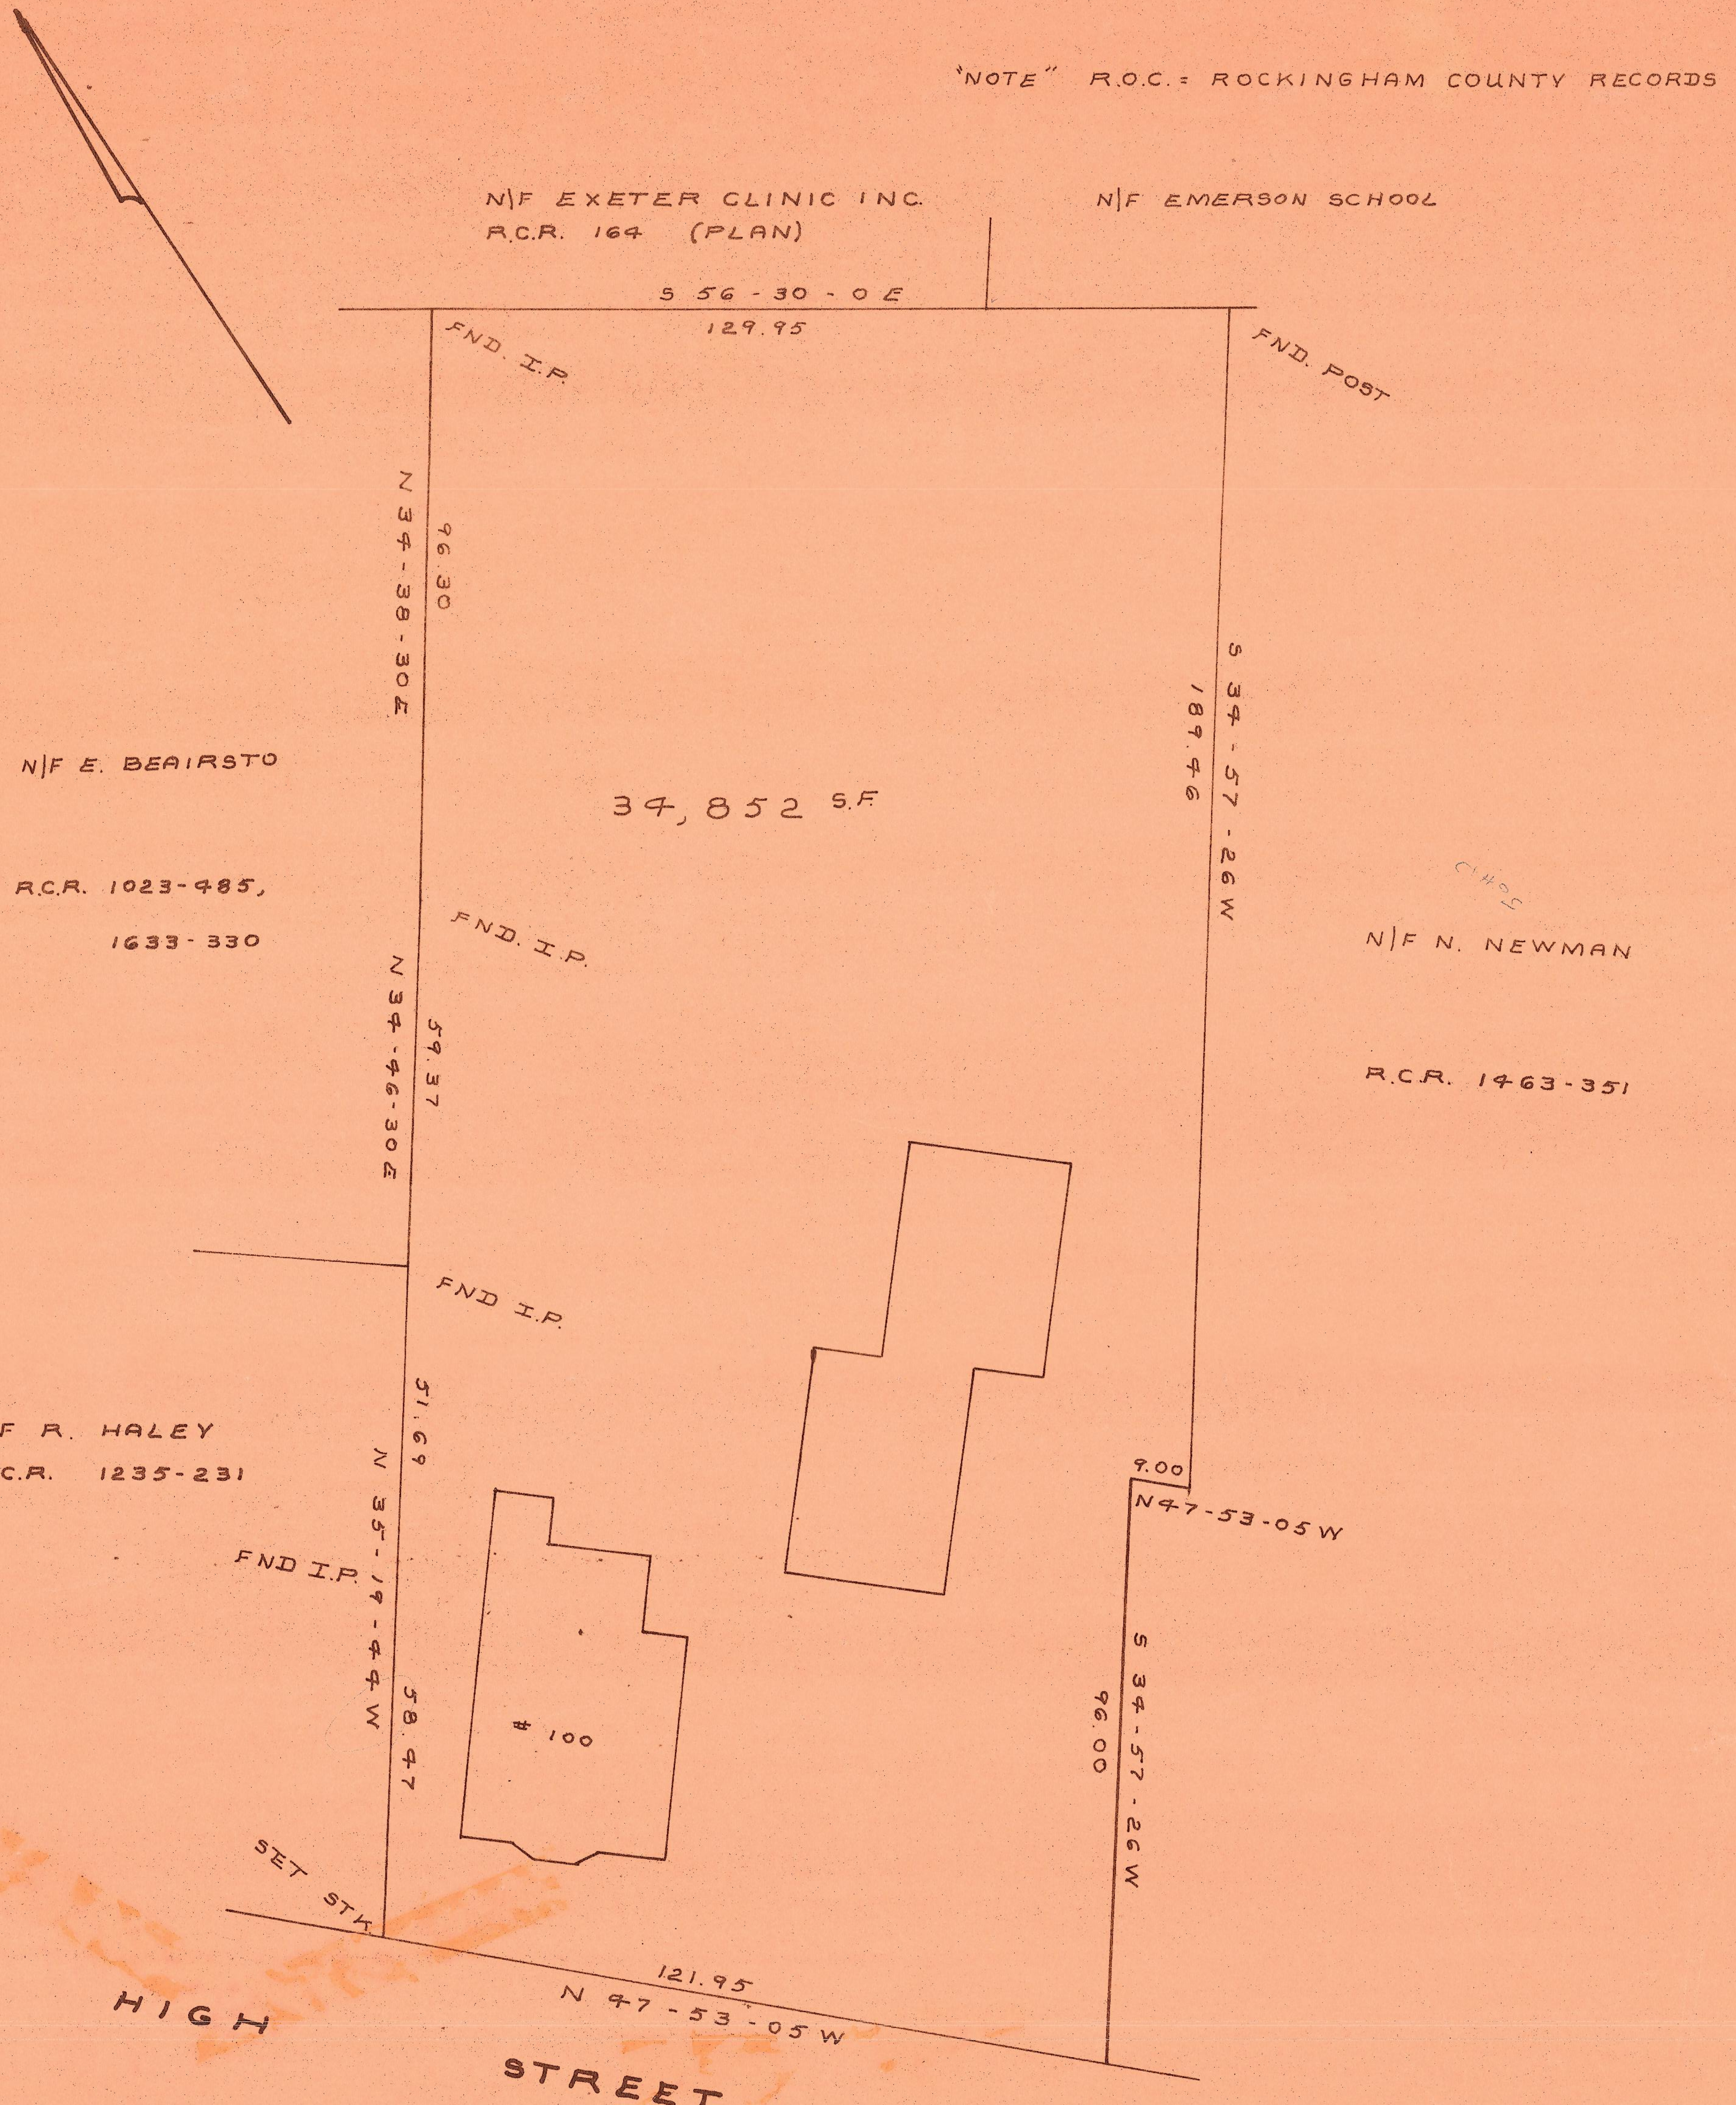
N/F EXETER CLINIC INC.
R.C.R. 164 (PLAN)
N/F EMERSON SCHOOL
S 56-30-0 E
129.95
FND. I.P.
FND. POST
N 34-38-30 E
96.30
S 34-57-26 W
189.46
34,852 S.F
N/F E. BEAIRSTO
R.C.R. 1023-485,
1633-330
C1405
N/F N. NEWMAN
R.C.R. 1463-351
FND. I.P.
N 34-46-30 E
59.37
FND I.P.
51.69
N 35-19-44 W
N/F R. HALEY
R.C.R. 1235-231
FND I.P.
58.47
#100
9.00
N 47-53-05 W
S 34-57-26 W
96.00
SET STK.
121.95
N 47-53-05 W
HIGH
STREET

768

768

768
EXETER CLINIC
1" = 20'
HOUSE
BARN
N 68-18-45 W
N55-37-45W
S 56-30-0E
N 34-38-30E
N 34-46-30E
N29-03-20E
S 35-19-44 W
51.69
S34-48-25-W
98.89
S34-57-26 W
285.46
S 34-51-11 W
186.64
N 47-53-05 W
129.64
S55-21-30E
110.16
102
104
100
98
96
106
108
1383.74
887.08
1332.32
1016.38
1226.85
1000.01
1178.08
966.14
1088.20
902.44
1047.83
1085.12
1079.08
1054.53
1153.16
1106.66
1234.36
1163.11
10" CHERRY
12" OAK
12" ELM
TEL POLE
HOUSE